






TAMPAK DEPAN
SKALA 1 : 100

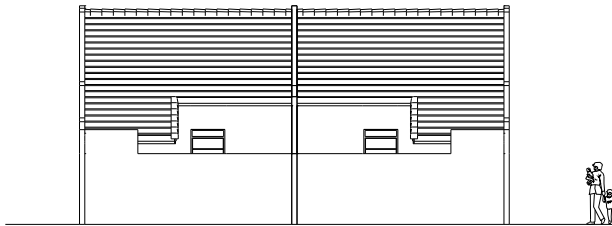


TAMPAK BELAKANG
SKALA 1 : 100

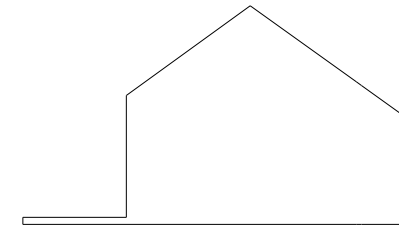


TAMPAK SAMPING
SKALA 1 : 100

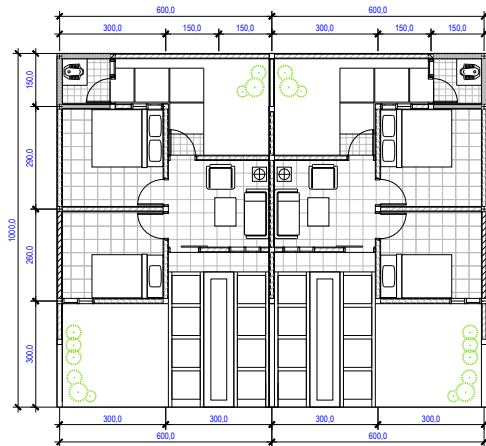


DENAH
SKALA 1 : 100

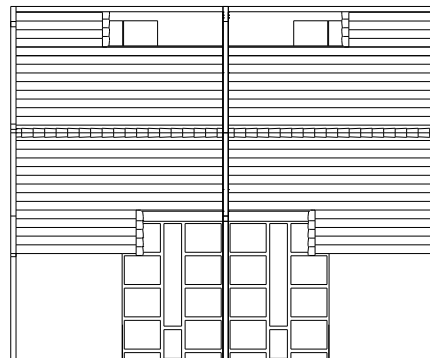

TAMPAK ATAS
SKALA 1 : 100

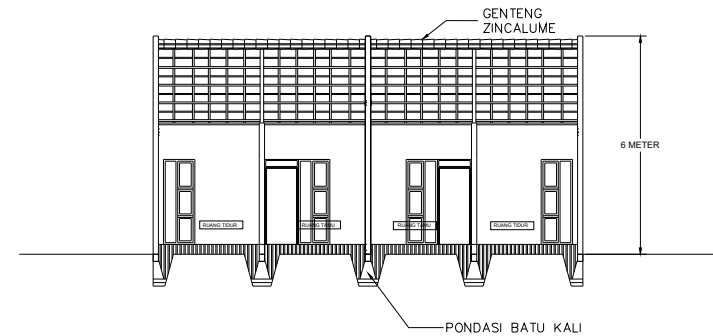

POTONGAN A-A
SKALA 1 : 100

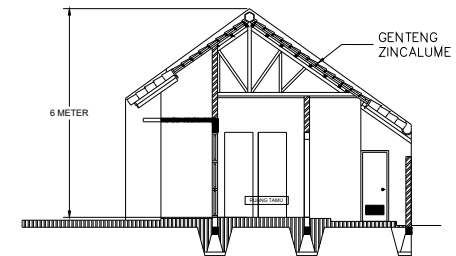

POTONGAN B-B
SKALA 1 : 100

PROYEK

PERUMAHAN SAUNG RIUNG
Perum Citra Kebunmas - Jl. Citra Kebunmas
Klari - Karawang

CATATAN

PEMILIK

PT NUSANTARA ALMAZIA TBK

TIPE BANGUNAN

KENCANA 27 / 72

GAMBAR

**DENAH - TAMPAK
DAN POTONGAN**

SKALA

1 : 150

TANGGAL

16 JANUARI 2023

DISAHKAN

ARSITEK

SALMAN ALFARIZI

DIGAMBAR

DIPERIKSA